


1 **TÉRREO**  
 ESCALA -1 : 150

**PREFEITURA DE BRASIL NOVO**

RESP. TÉCNICO  
 CLEIVISON BIANCHI  
 NOLASCO:90913604291  
 Assinado de forma digital por CLEIVISON BIANCHI  
 NOLASCO:90913604291  
 Dados: 2021.12.13 17:04:14 -03'00'

CLEIVISON BIANCHI  
 Autor  
 CAU Nº: A217225-9

OBRA: REFORMA DA ESCOLA NA VICINAL 16	
ENDEREÇO: ZONA RURAL - VICINAL 16 - BRASIL NOVO -PA	
CLIENTE: PREFEITURA DE BRASIL NOVO - EDUCAÇÃO	CPF:
ÁREA CONSTRUÍDA:	ÁREA DO TERRENO:
ARQ. 01/01	PROJETO: <b>ARQUITETÔNICO</b>
	DESENHO: <b>INDICADO</b>
ESCALA: 1 : 150	
INDICADA	
DATA: Agosto / 2020	
REVISÃO:	
DESENV. PROJETO: CLEIVISON BIANCHI	

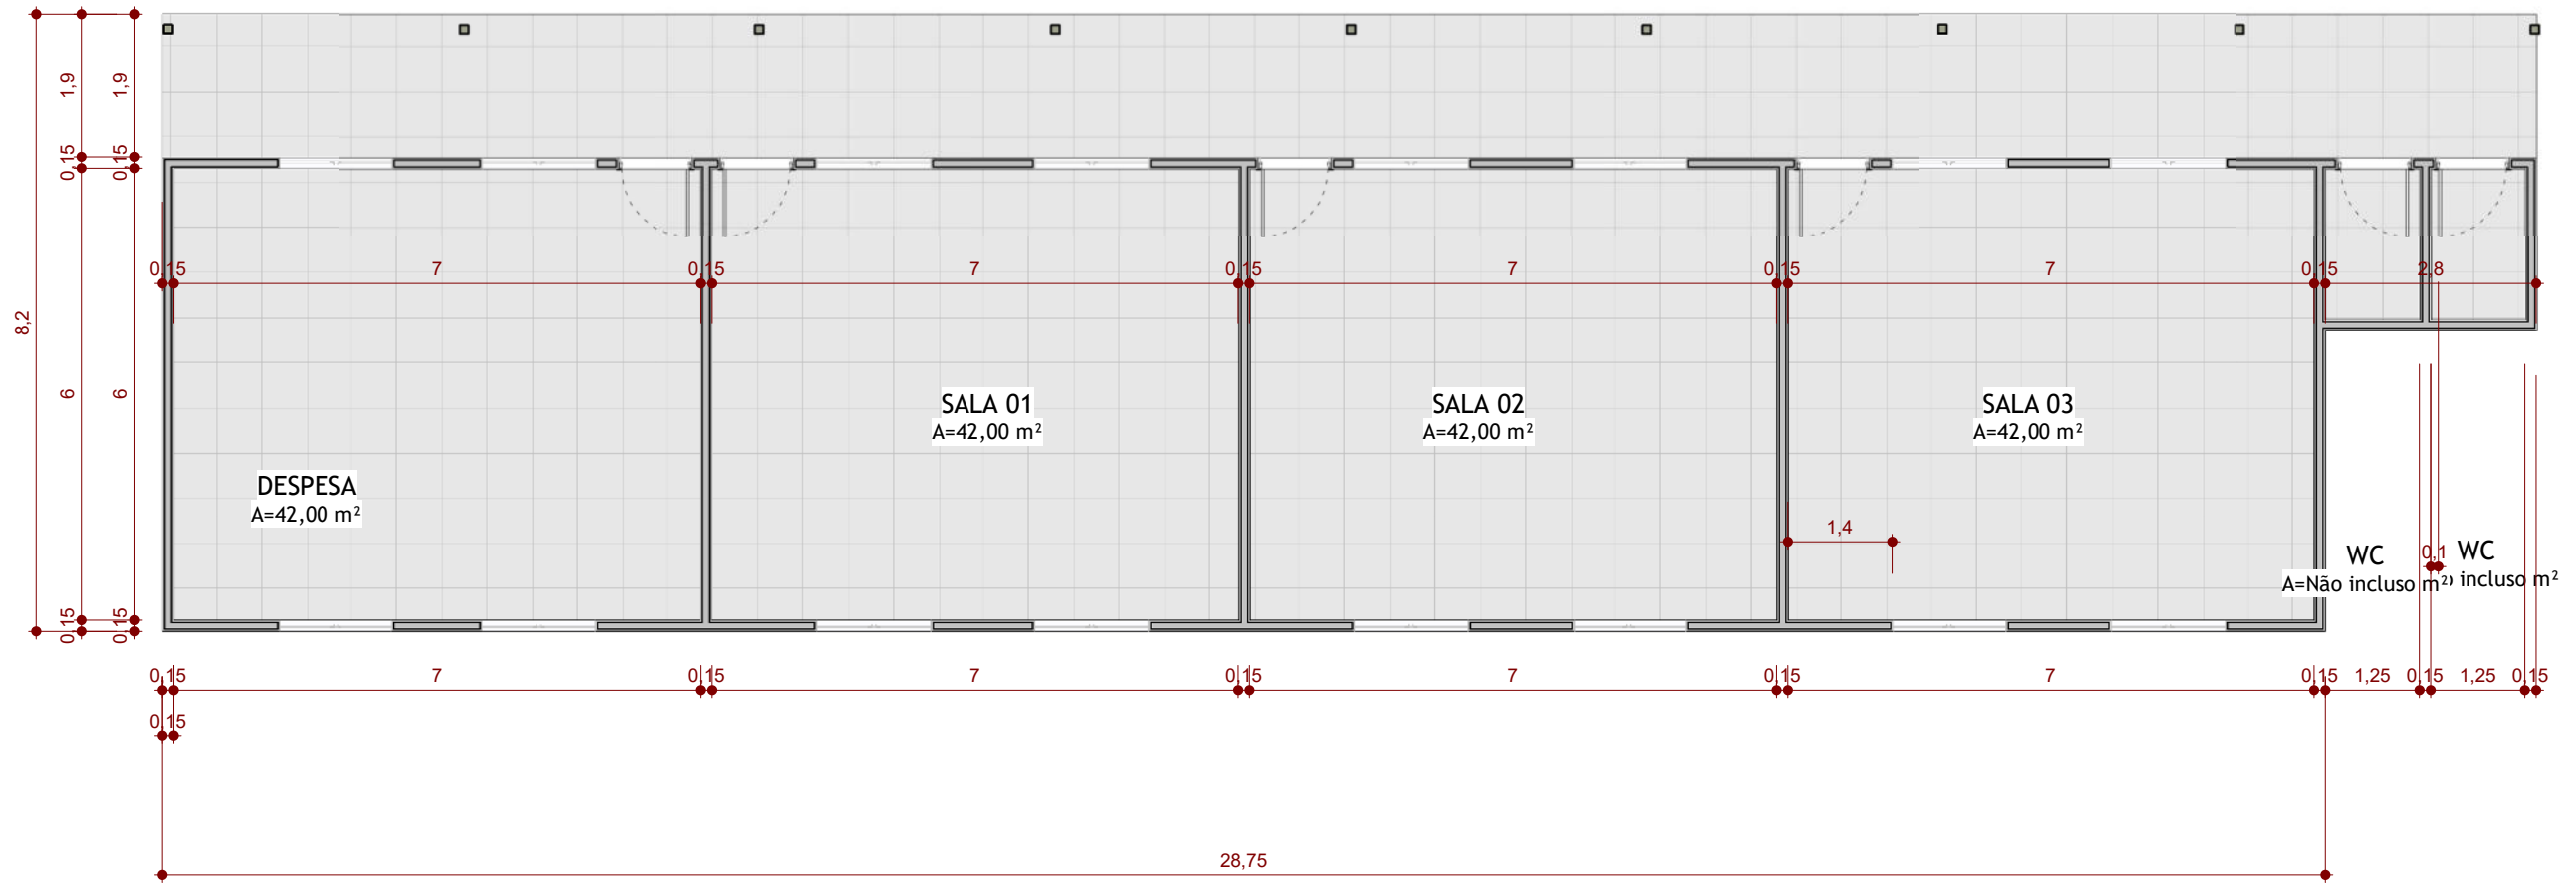

**1** **TÉRREO**  
 ESCALA - 1 : 100

**PREFEITURA DE BRASIL NOVO**

RESP. TÉCNICO  
 CLEIVISON BIANCHI  
 NOLASCO-90913604291  
 Dado: 2021.12.13 10:23:41 -03'00'

Assinado de forma digital por  
 CLEIVISON BIANCHI  
 NOLASCO-90913604291  
 Dado: 2021.12.13 10:23:41 -03'00'

CLEIVISON BIANCHI  
 Arquiteto & Urbanista  
 CAU Nº: A217225-9

OBRA: REFORMA DA ESCOLA NA VICINAL20	
ENDEREÇO: ZONA RURAL - VICINAL 20 - BRASIL NOVO -PA	
CLIENTE: PREFEITURA DE BRASIL NOVO - EDUCAÇÃO	CPF:
ÁREA CONSTRUÍDA:	ÁREA DO TERRENO:
ARQ. 01/01	PROJETO: ARQUITETÔNICO
DESENHO: INDICADO	ESCALA: 1 : 100
INDICADA	
DATA: Agosto / 2020	
REVISÃO:	
DESENV. PROJETO: CLEIVISON BIANCHI	